


Rigips преградна стена с еднослойна обшивка, плоскости Rigips D (DF) 25, конструкция CW / UW 100, EI 90 - 3.40.09

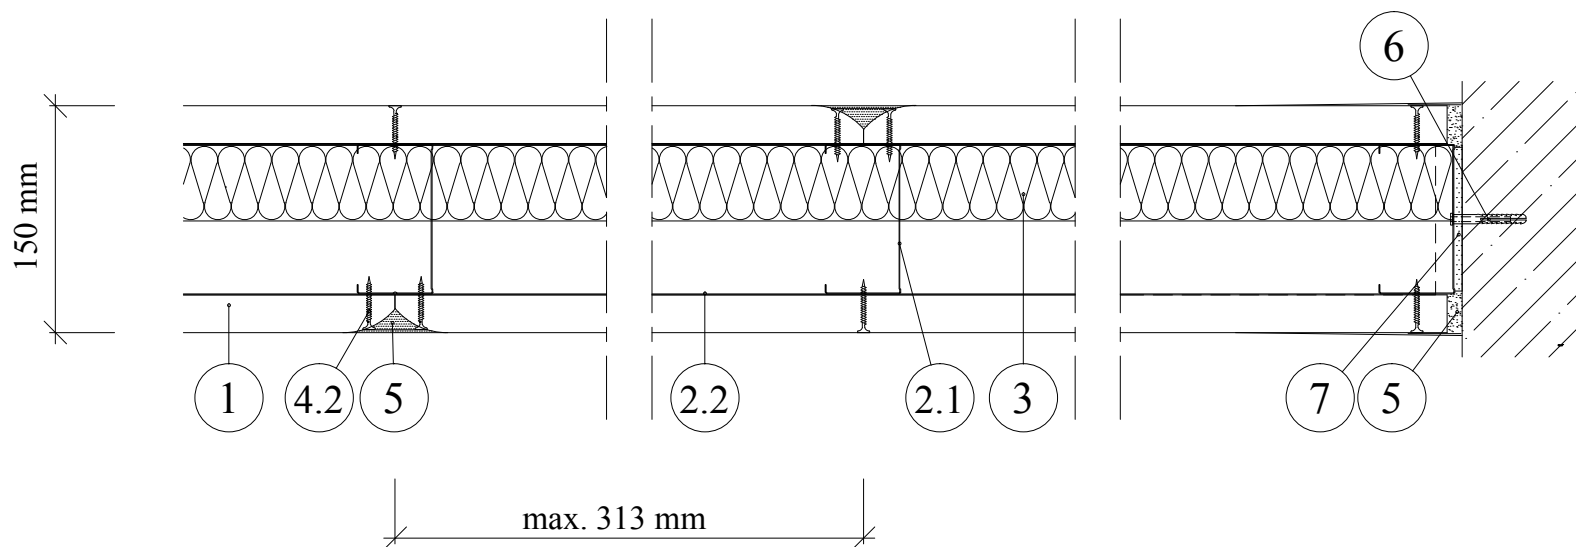

1. Rigips плоскости D (DF) 25
- 2.1 Rigips профил CW100 / 0,6 mm 313 mm
- 2.2 Rigips профил UW100 / 0,6 mm
3. Изолация от минерална вата
- 4.2 Rigips винтове TN 212/35
5. Фугопълнител Rigips
6. Връзка с масивната стена - Rigips дюбел 6/35
7. Уплътнителна лента

Техническа бележка:

Пожароустойчивост

EI 90

Звукоизолация от въздушен шум

$R_w = 43$ db

Максимална височина

H = не повече от 10000 mm

Тегло

53 kg/m²

Дебелина

150 mm

Описание

A: 3.40.09 (EI 90)

Преградна стена от плоскости Rigips D (DF) 25 mm и профили CW / UW 100 с максимални отстояния между CW профилите 313 mm. Минерална изолация с дебелина 80 mm и минимална плътност 50 kg/m³ (напр. Isover Fassil)